



# Större lokalgata

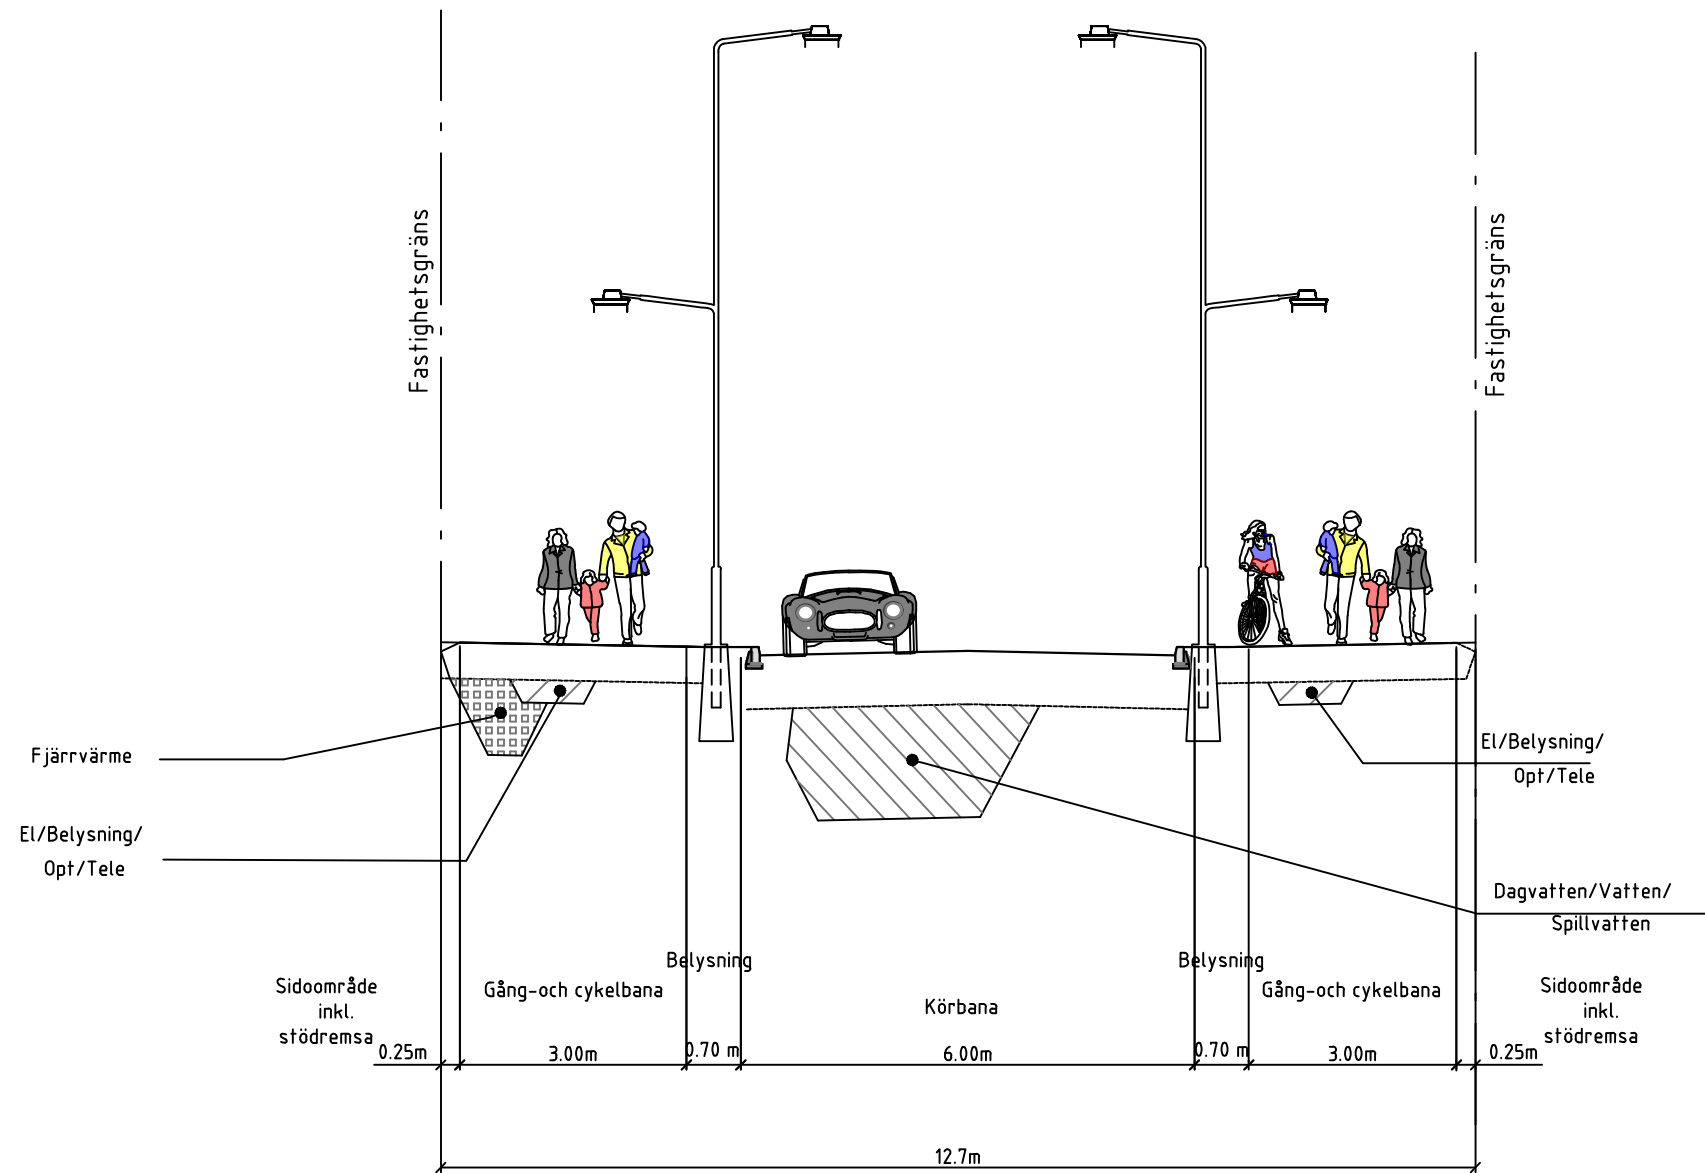

BET	ANT	ÄNDRINGEN AVSER	DATUM	SIGN
TYPRITNING				
TEKNISK HANDBOK				
 <b>BOTKYRKA KOMMUN</b> Långt ifrån lagom				
UPPDRAG NR		RITAD/KONSTR AV	HANDLÄGGARE	
DATUM		ANSVARIG		
Större lokalgata				
Se kapitel 4				
SKALA	HALVSKALA	NUMMER	BET	
1:100 (A3)		Typritning 4.04		